PS OG

AUSSCHREIBUNG

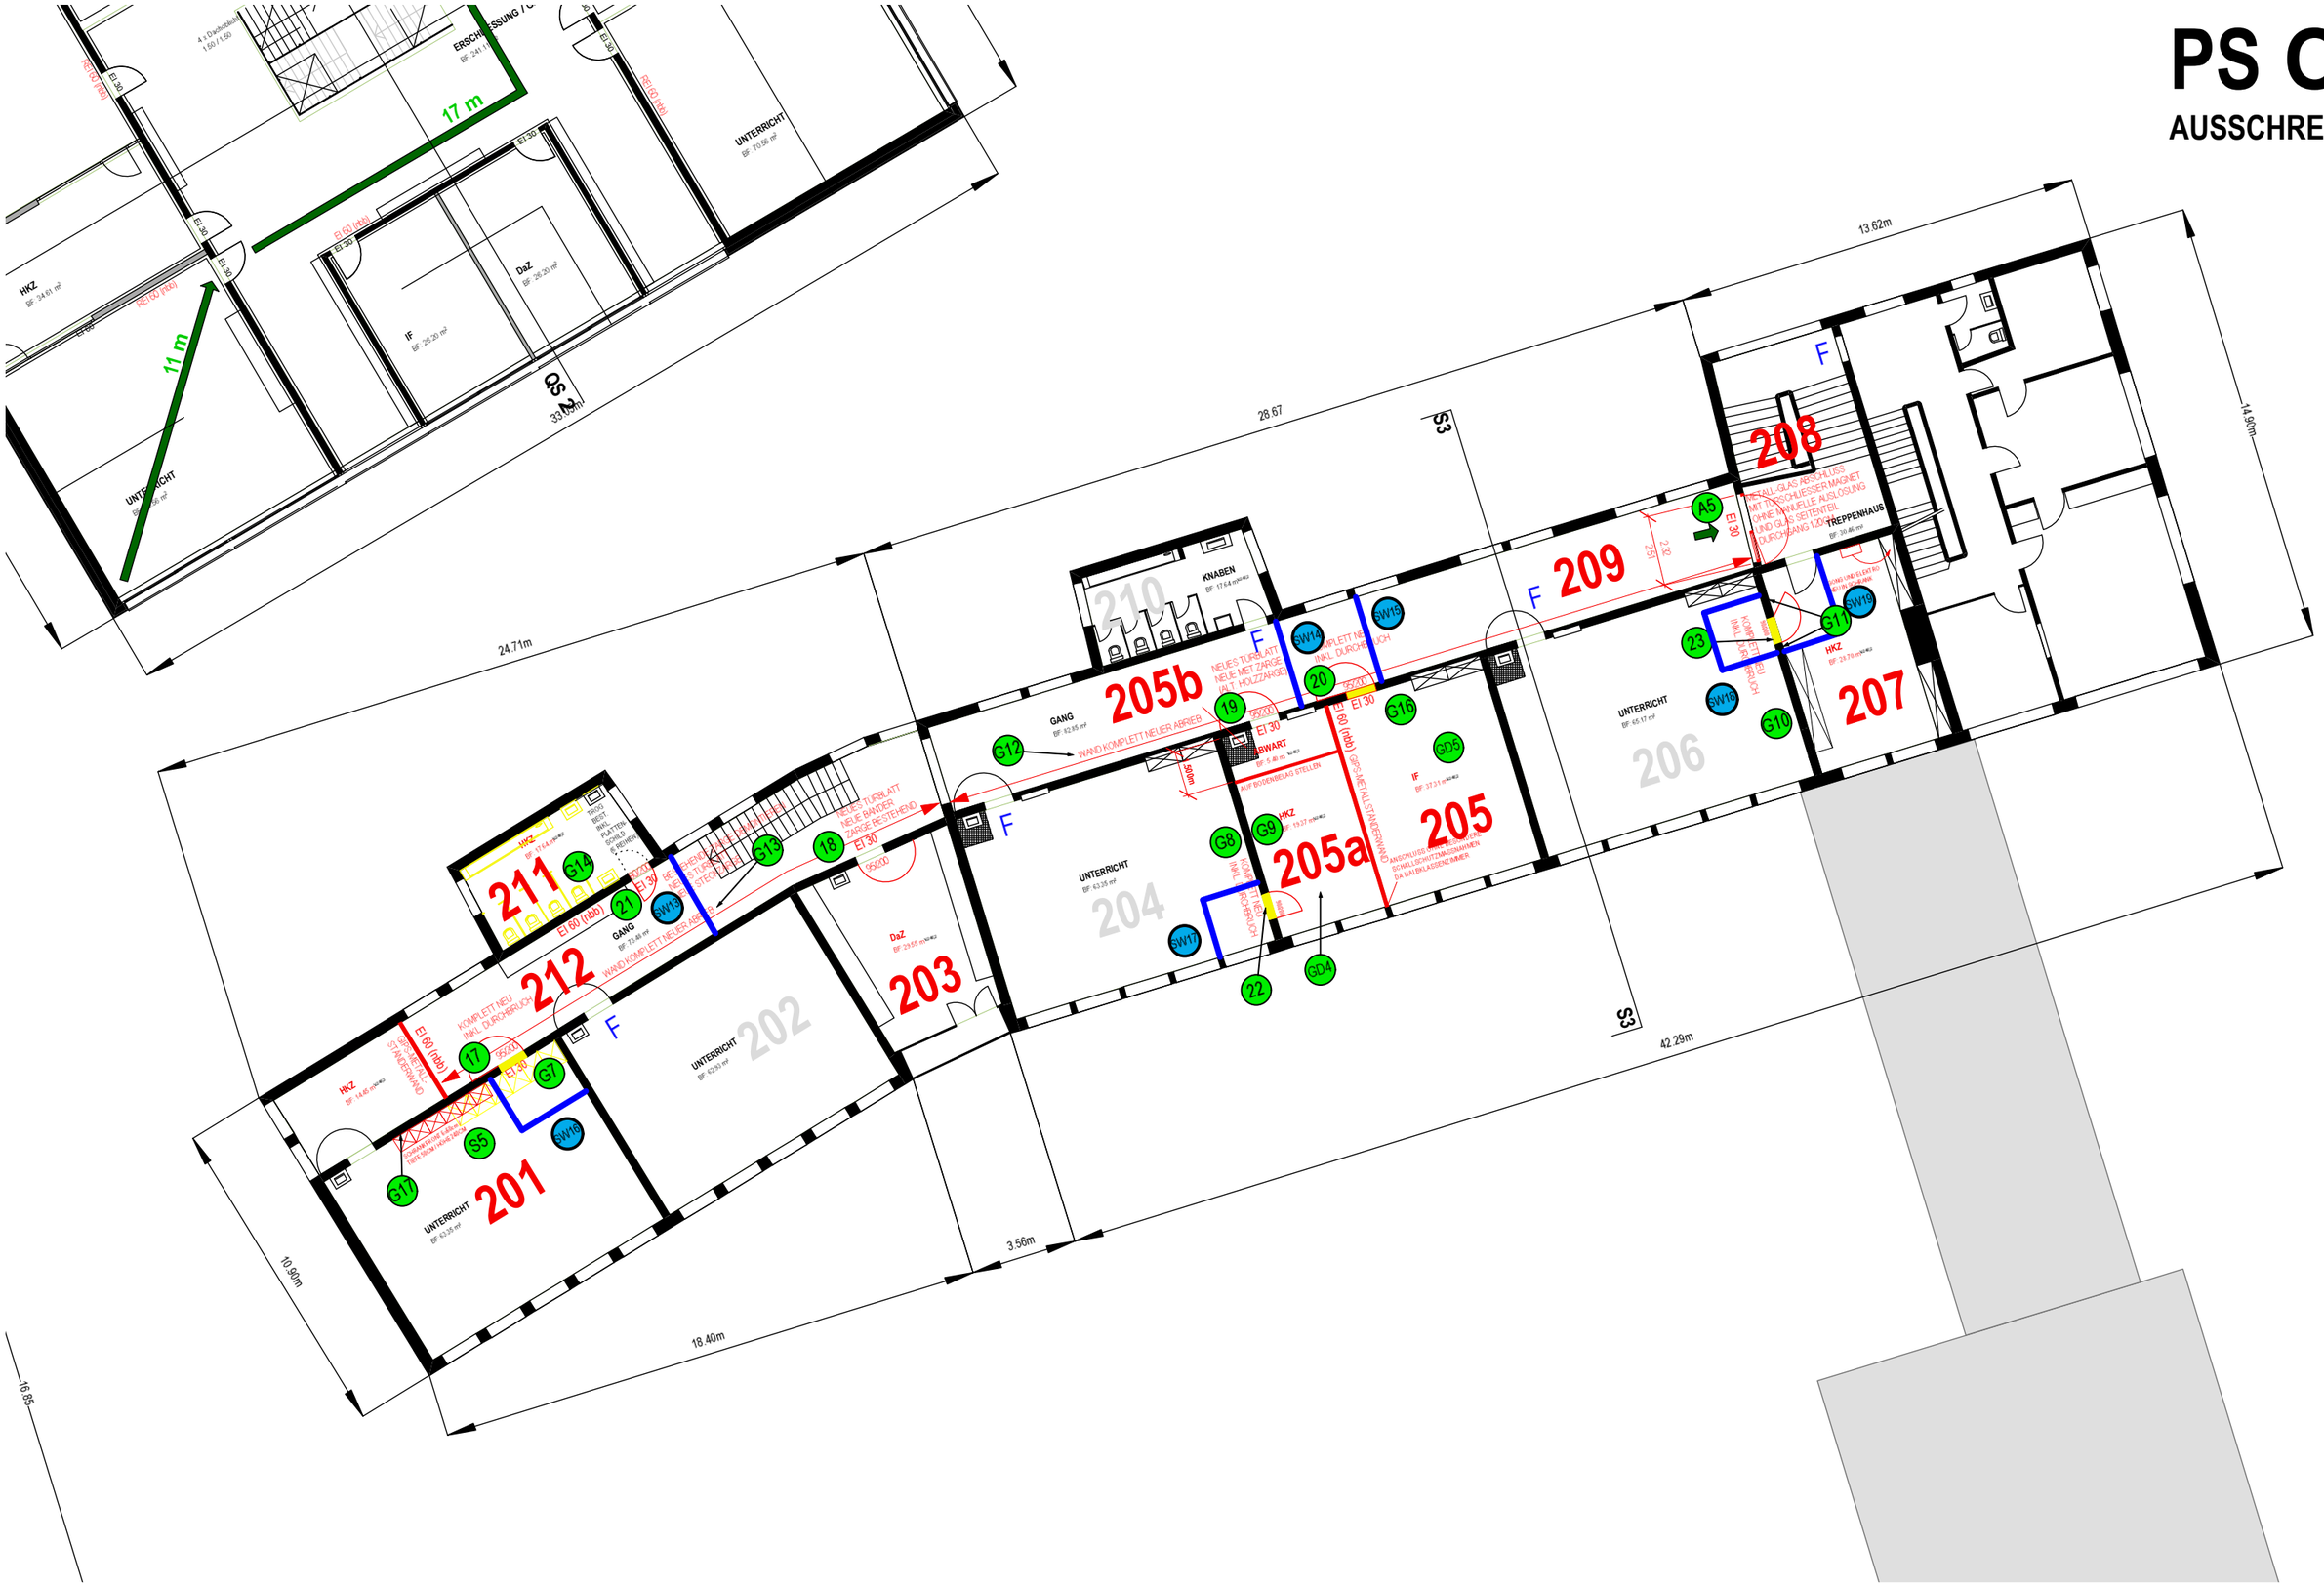

Erweiterung Schulanlage Nebikon

Schulgemeinde Nebikon

M:\C1 Architekturleistung\Sursee\S 12\S 12078\02 Planung\03 Baueingabe\01 Pläne\S 12078 Baueingabe.pln

Primarschulhaus Obergeschoss; 1:200

N
W
O
S

beplus ARCHITEKTEN

26.02.2014 D_Lanz