


PARZELLE 67
PARZELLE 65

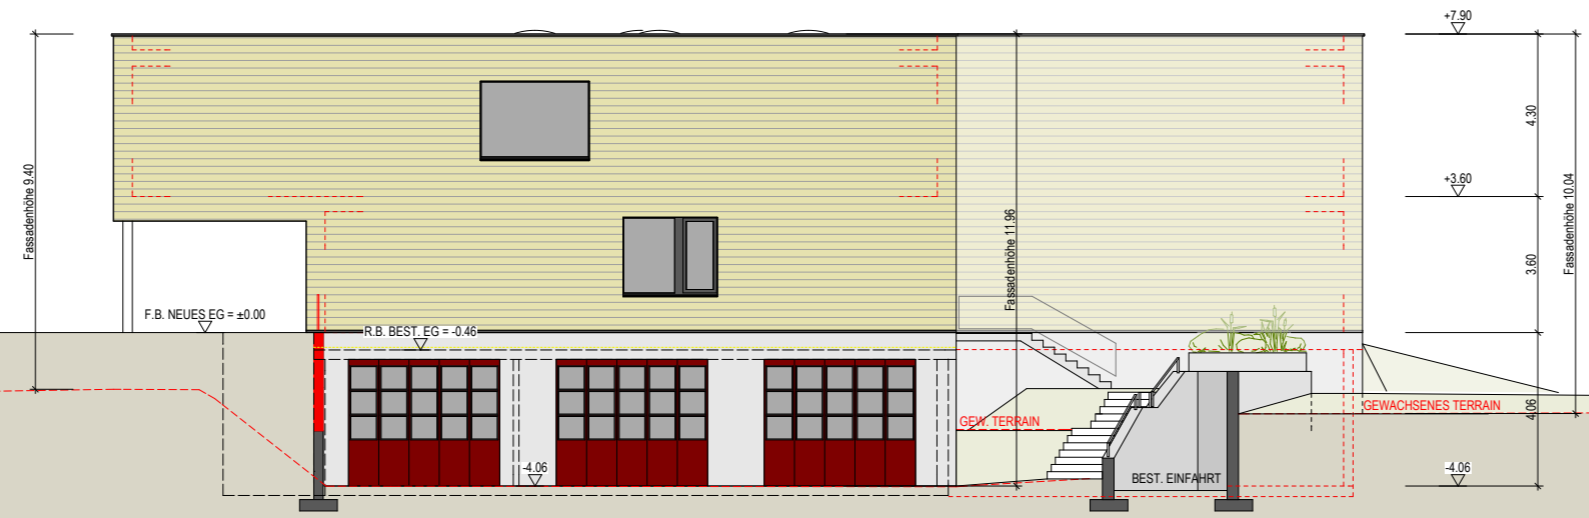

Ansicht Nord - West



Ansicht Süd - Ost

VORABZUG