


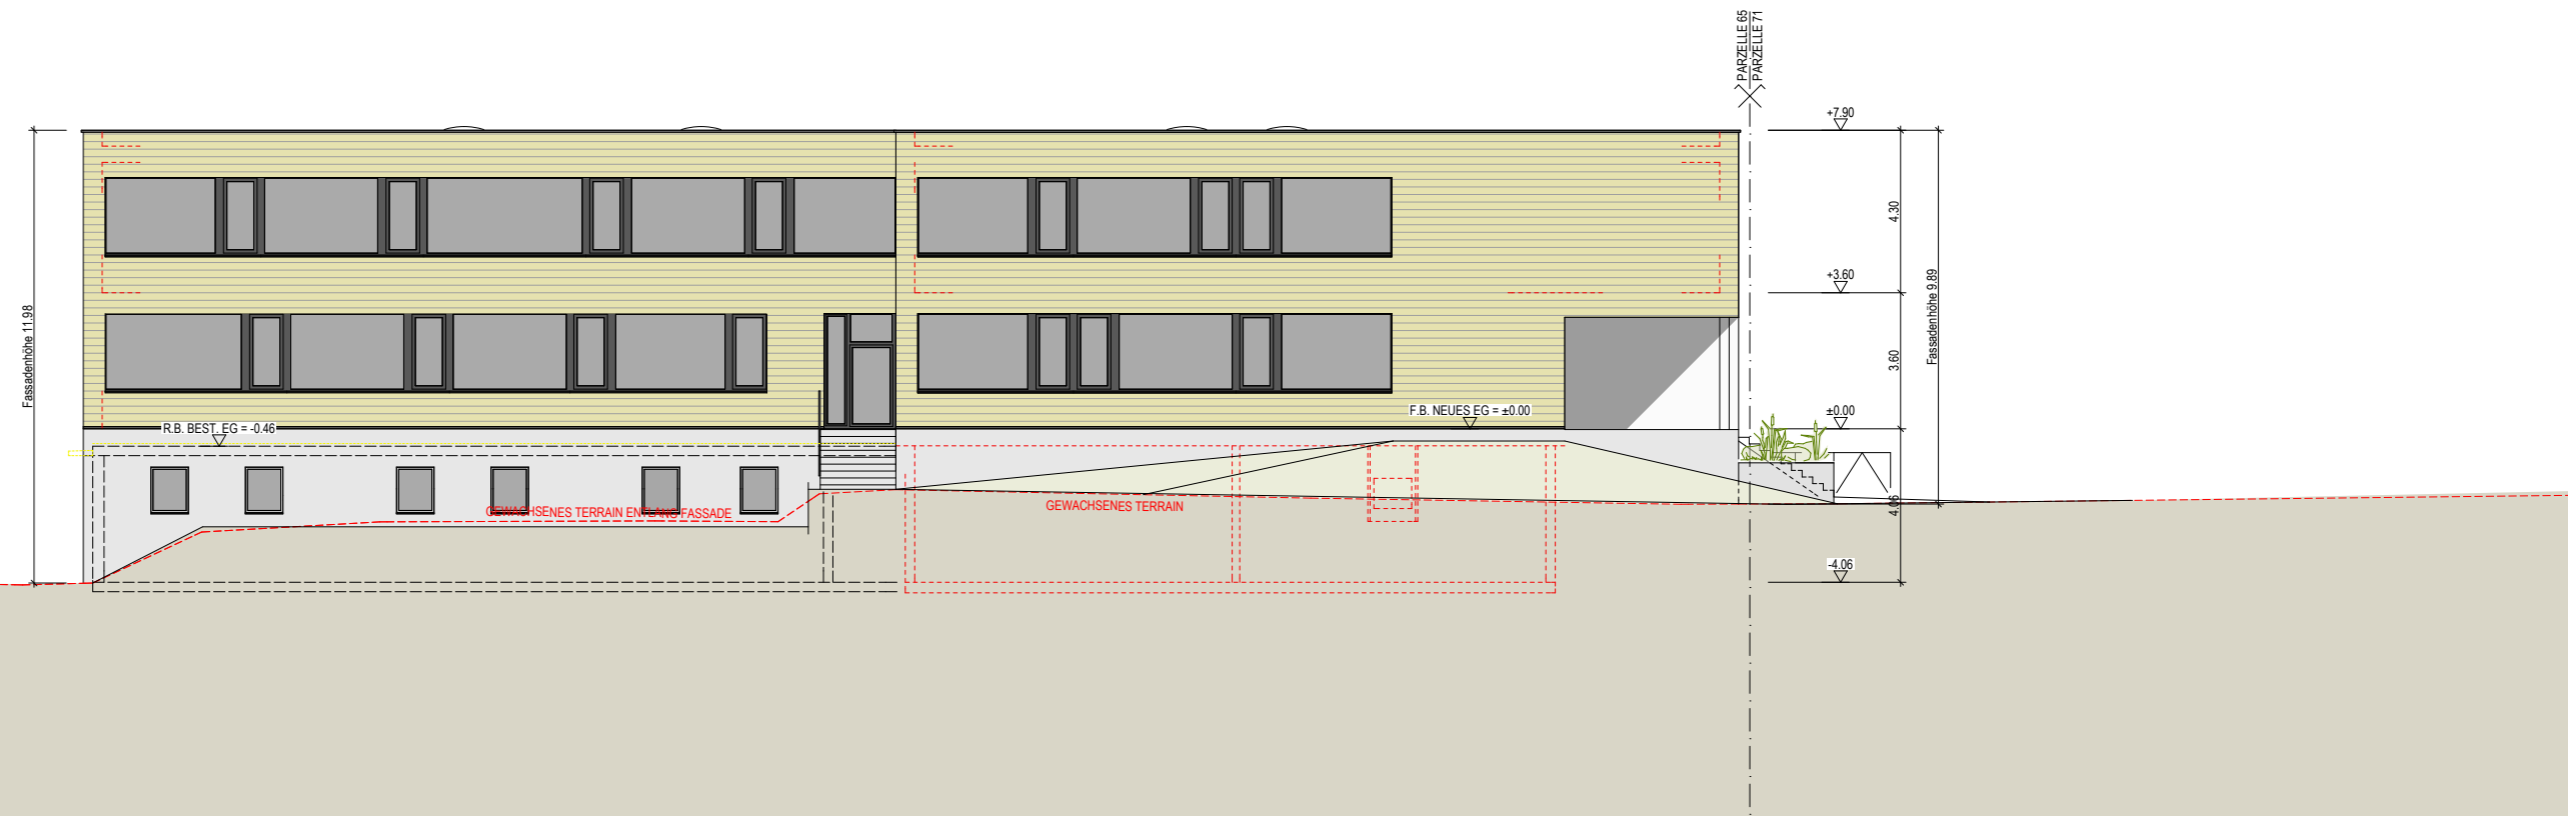

Ansicht Nord - Ost



Ansicht Süd - West

VORABZUG