



Legende

-  Parkierungsflächen mit Parkkarte A
-  Parkierungsflächen mit Parkkarte B

GEMEINDE NEBIKON
 Einwohnergemeinde Nebikon
 Kirchplatz 1, 6244 Nebikon

Begegnungszone
 Kirchstrasse / Schulhausstrasse
 Nebikon


Situation 1:500
 Signalisation Parkierung
 Ausführungsprojekt

Objekt / Plan Nr.
C2-18-15/136

Datum 10.04.2024
 Änderung .
 Gezeichnet mba
 Kontrolliert iw
 Format A3

PLAN QUADRAT
 Bauingenieure + Planer

PlanQuadrat AG
 Menzbergstrasse 14
 6130 Willisau
 041 972 62 62
 www.planquadrat.ch

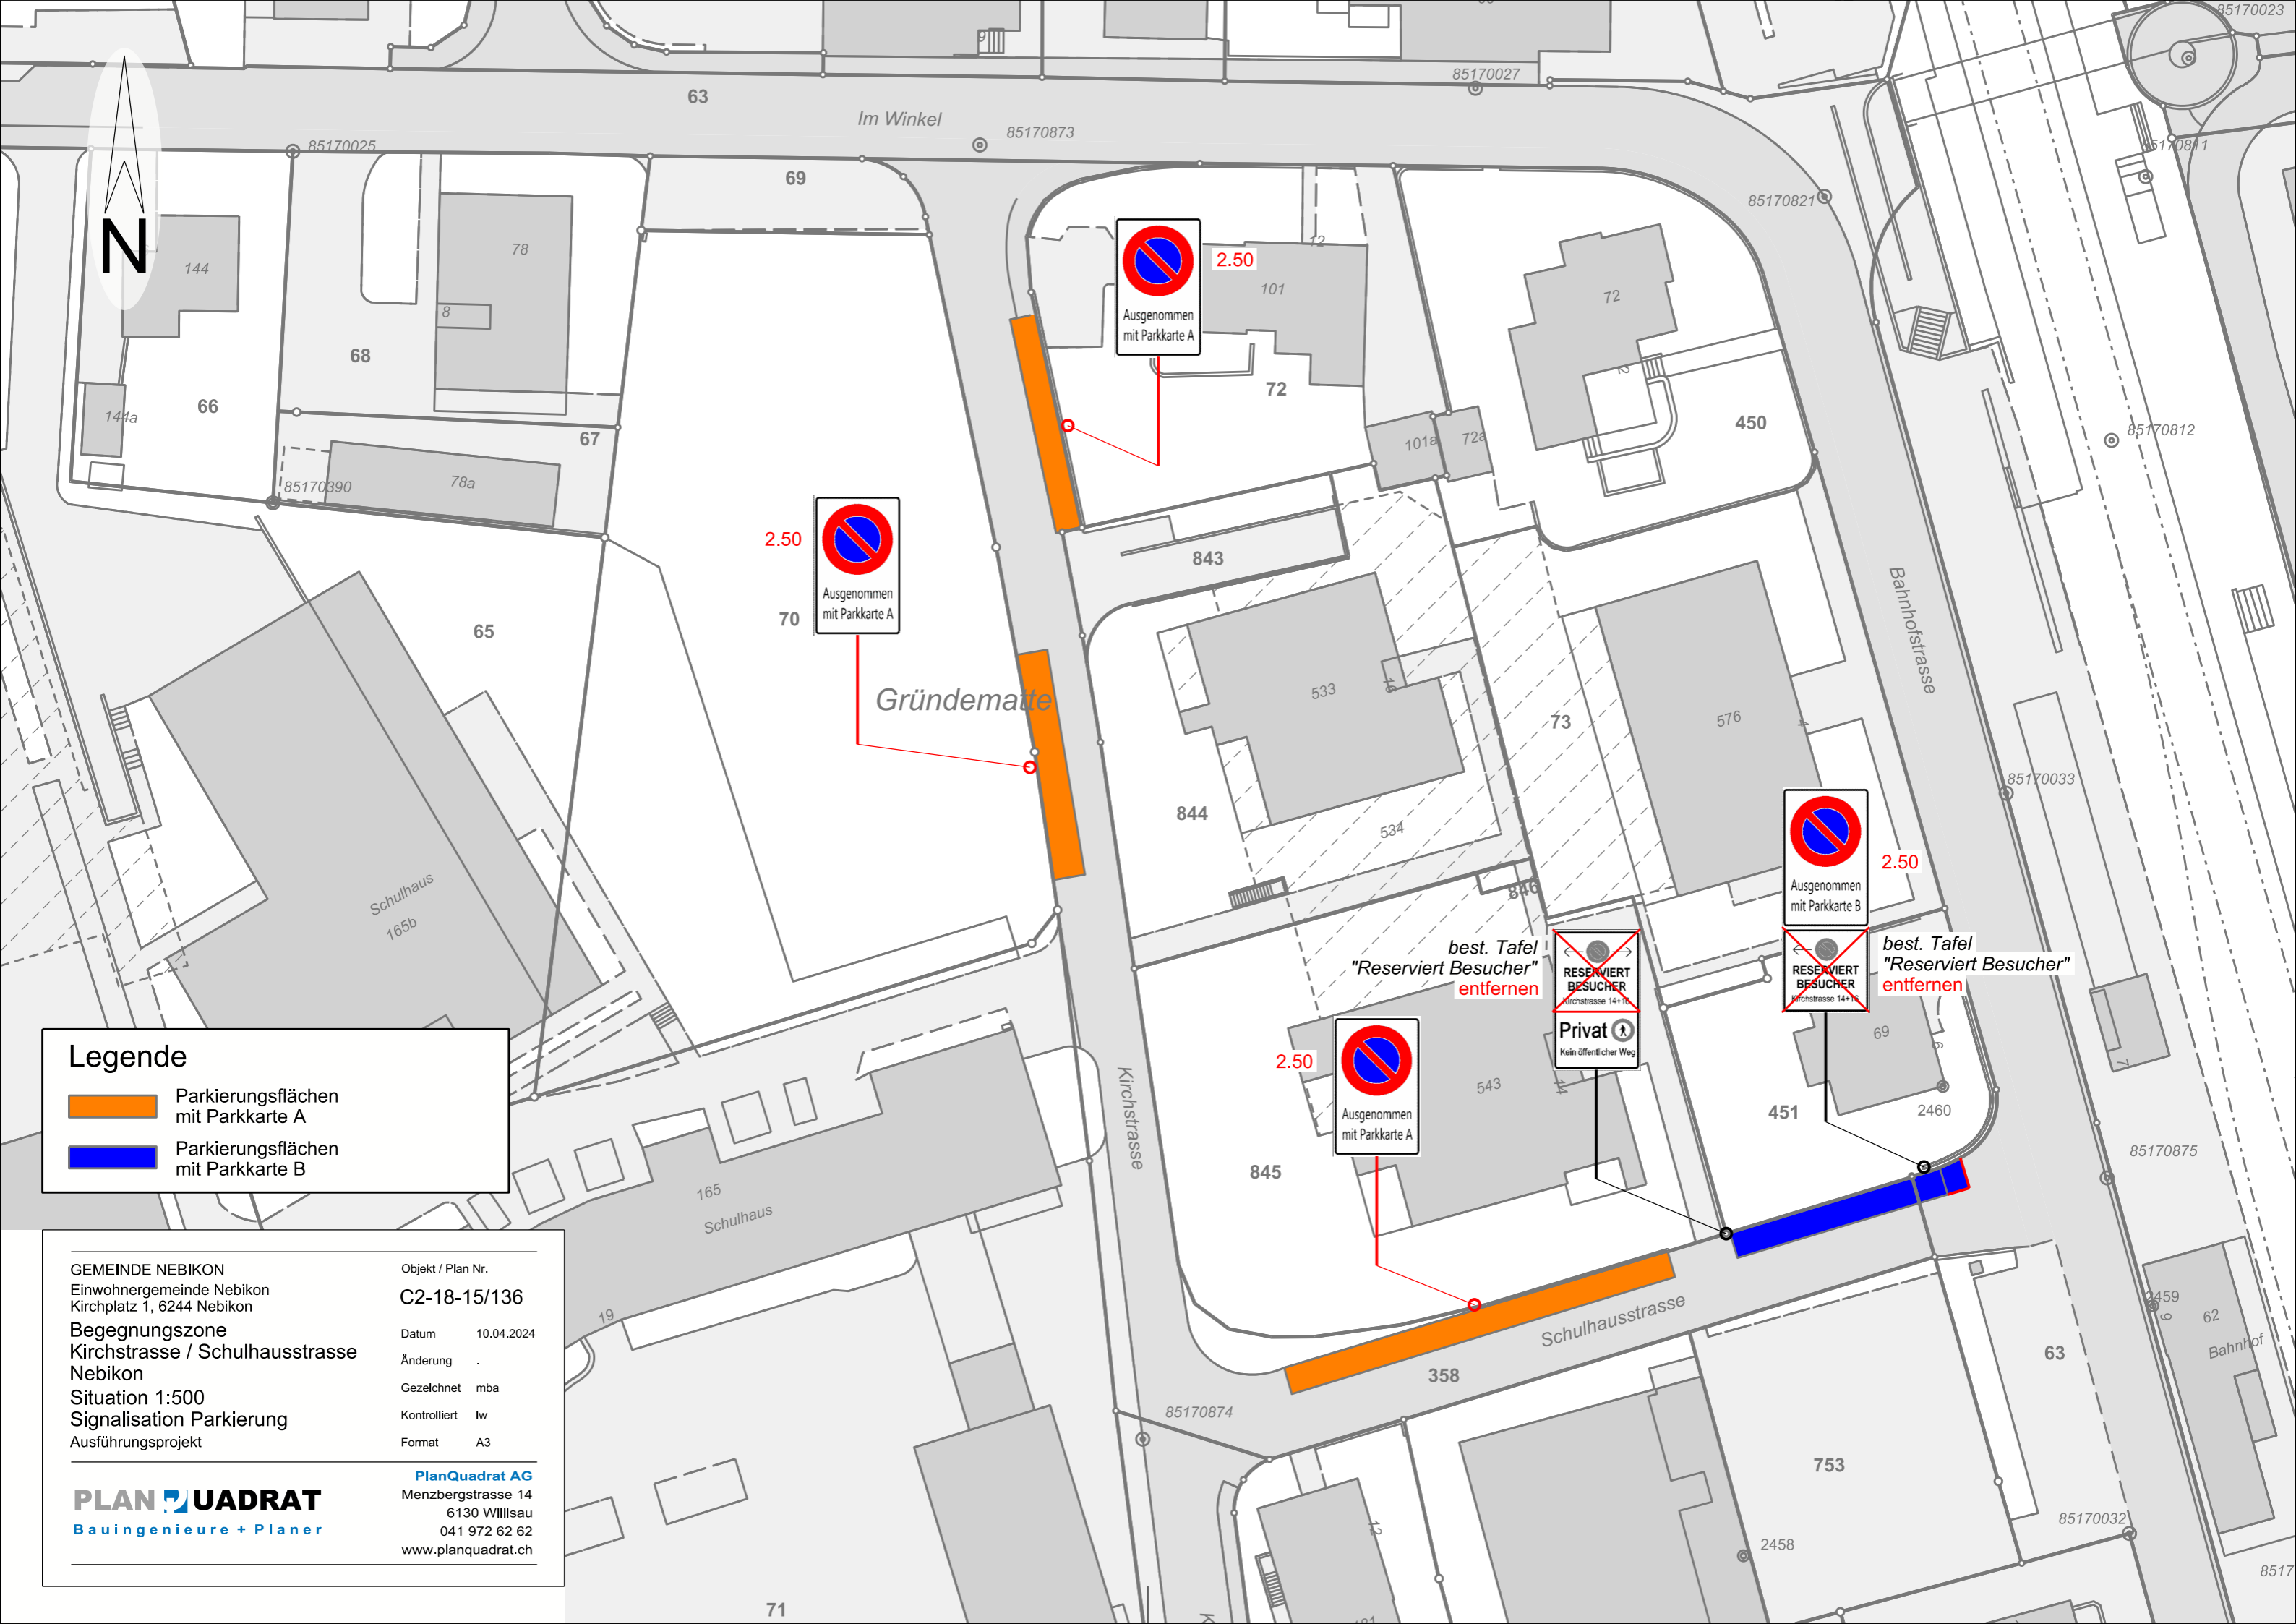

Gründematte

best. Tafel "Reserviert Besucher" entfernen

best. Tafel "Reserviert Besucher" entfernen